

Схеми прокладання доземних провідників під негорючий утеплювач

підходять для прокладання дроту під утеплення з мінвати

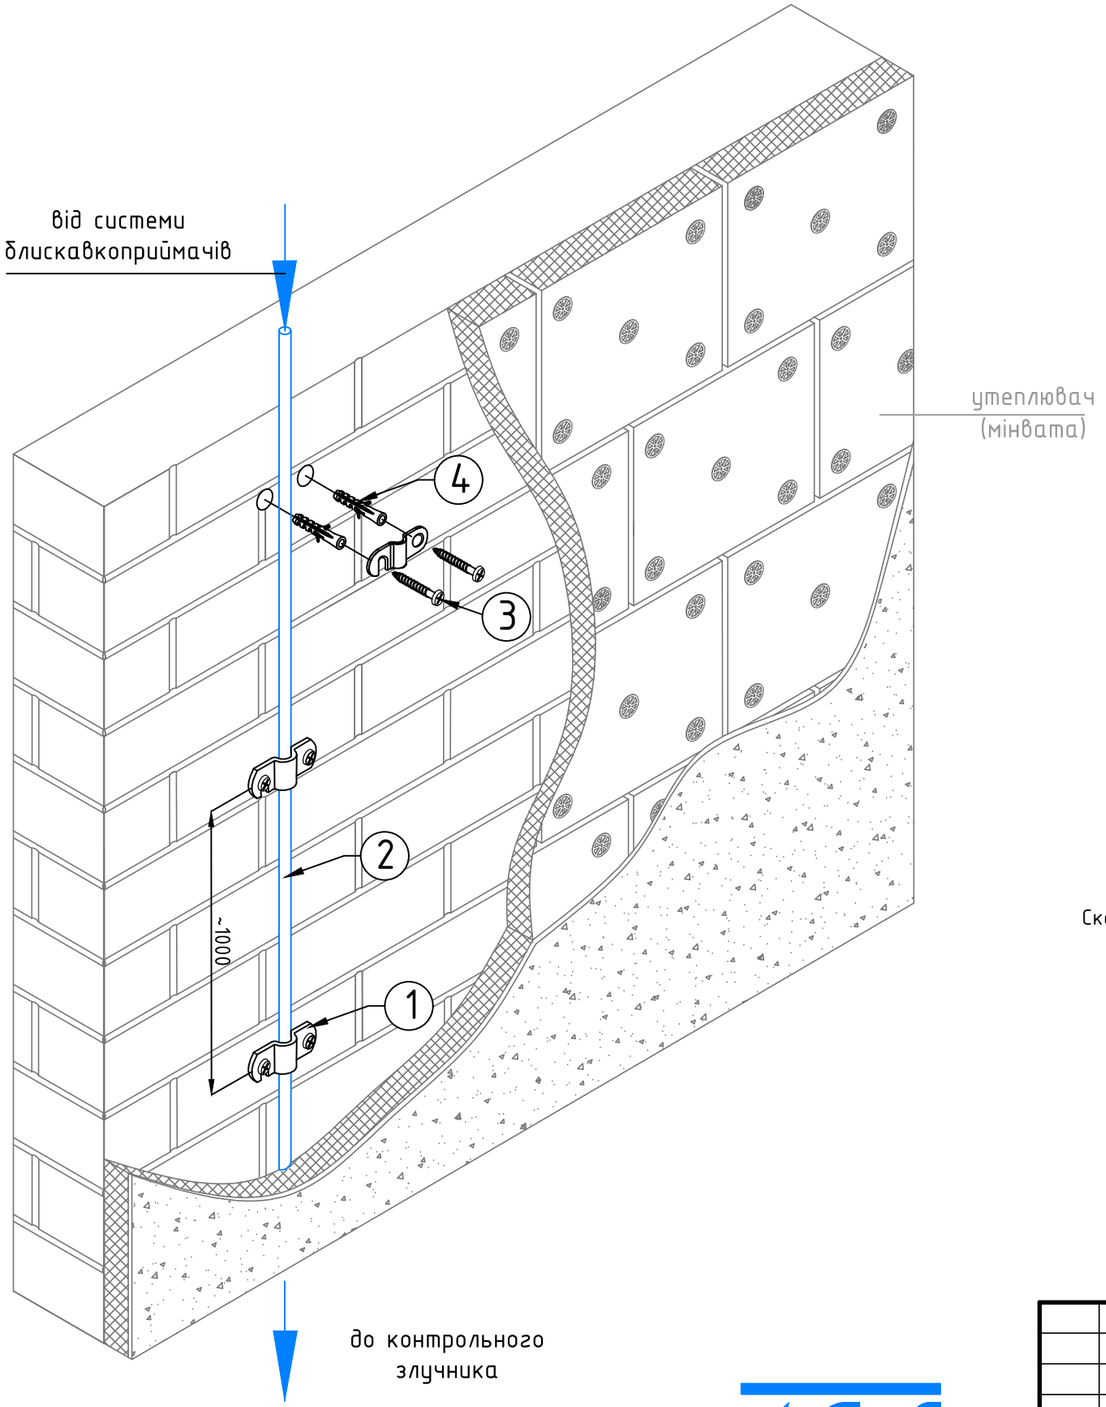

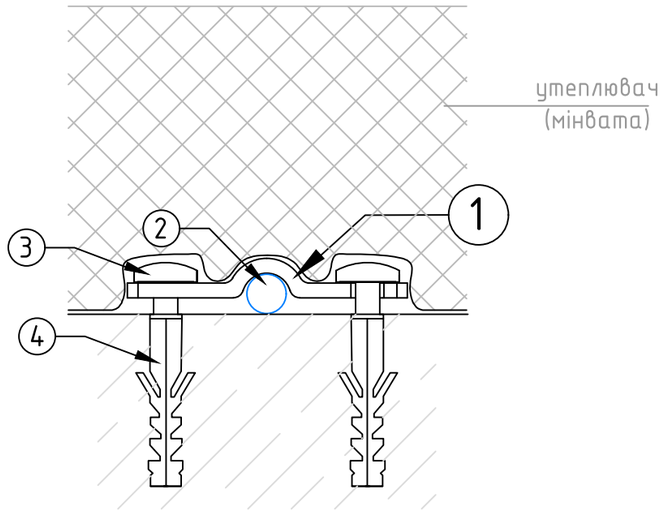

Пластина-скоба тримача дроту арт. К-308

Скобу кріпити до цегляної/бетонної стіни за допомогою 2-х шурупів з дюбелем арт. К-904.
Для монтажу дюбеля виконати в стіні отвір Ф8 мм.
Тримачі прокладати з кроком не більше 1 м.

№	Назва	Артикул
1	Пластина-скоба тримача дроту	К-308
2	Дріт алюмінієвий Ф8 мм	W-08/AL
3-4	Шуруп з дюбелем розпірним (2 шт)	К-904


блискавкозахист

Зм.	Кільк.	Арк.	№ док.	Підпис	Дата	Альбом типових технічних рішень для влаштування доземних провідників		
ГІП						Зовнішня система блискавкозахисту	Стадія	Аркуш	Аркушів
Розробив							РП	12	40
Перевірив						Прокладання доземних провідників під утеплювач			

Погоджено:


Інв. № ориг. | Підпис і дата | Зам. інв. №

Формат: А3

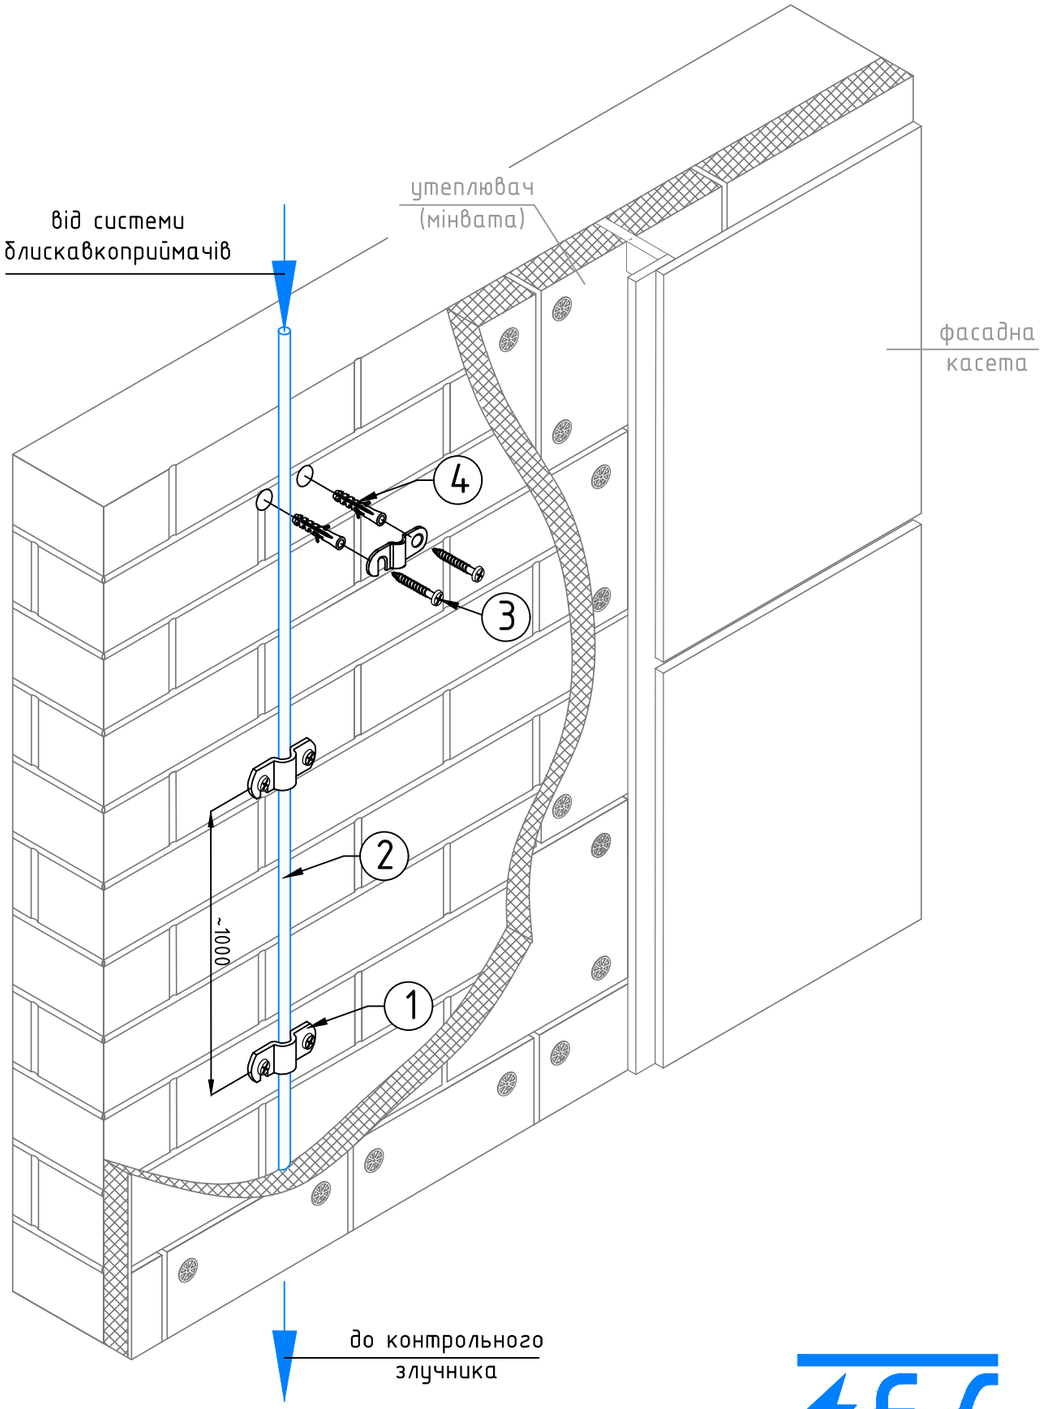

Схеми прокладання доземних провідників під утеплювач вентильованого фасаду

підходять для прокладання дроту під негорюче утеплення з мінвати

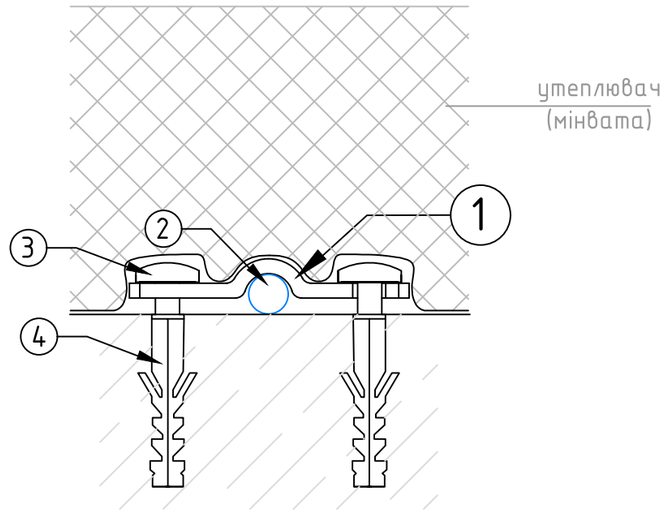

Пластина-скоба тримача дроту арт. К-308

Скобу кріпити до цегляної/бетонної стіни за допомогою 2-х шурупів з дюбелем арт. К-904.
Для монтажу дюбеля виконати в стіні отвір Ø8 мм.
Тримачі прокладати з кроком не більше 1 м.

№	Назва	Артикул
1	Пластина-скоба тримача дроту	К-308
2	Дріт алюмінієвий Ø8 мм	W-08/AL
3-4	Шуруп з дюбелем розпірним (2 шт)	К-904

блискавкозахист

Погоджено:

Зам. інв. №

Підпис і дата

Інв. № оригіналу

Зм.	Кільк.	Арк.	№ док.	Підпис	Дата	Альбом типових технічних рішень для влаштування доземних провідників			
ГІП						Зовнішня система блискавкозахисту	Стадія	Аркуш	Аркушів
Розробив							РП	15	40
Перевірив						Прокладання доземних провідників під вентильованим фасадом			

Формат: А3