

Схеми влаштування вертикального блискавкоприймача на тримачах М-023/М-025

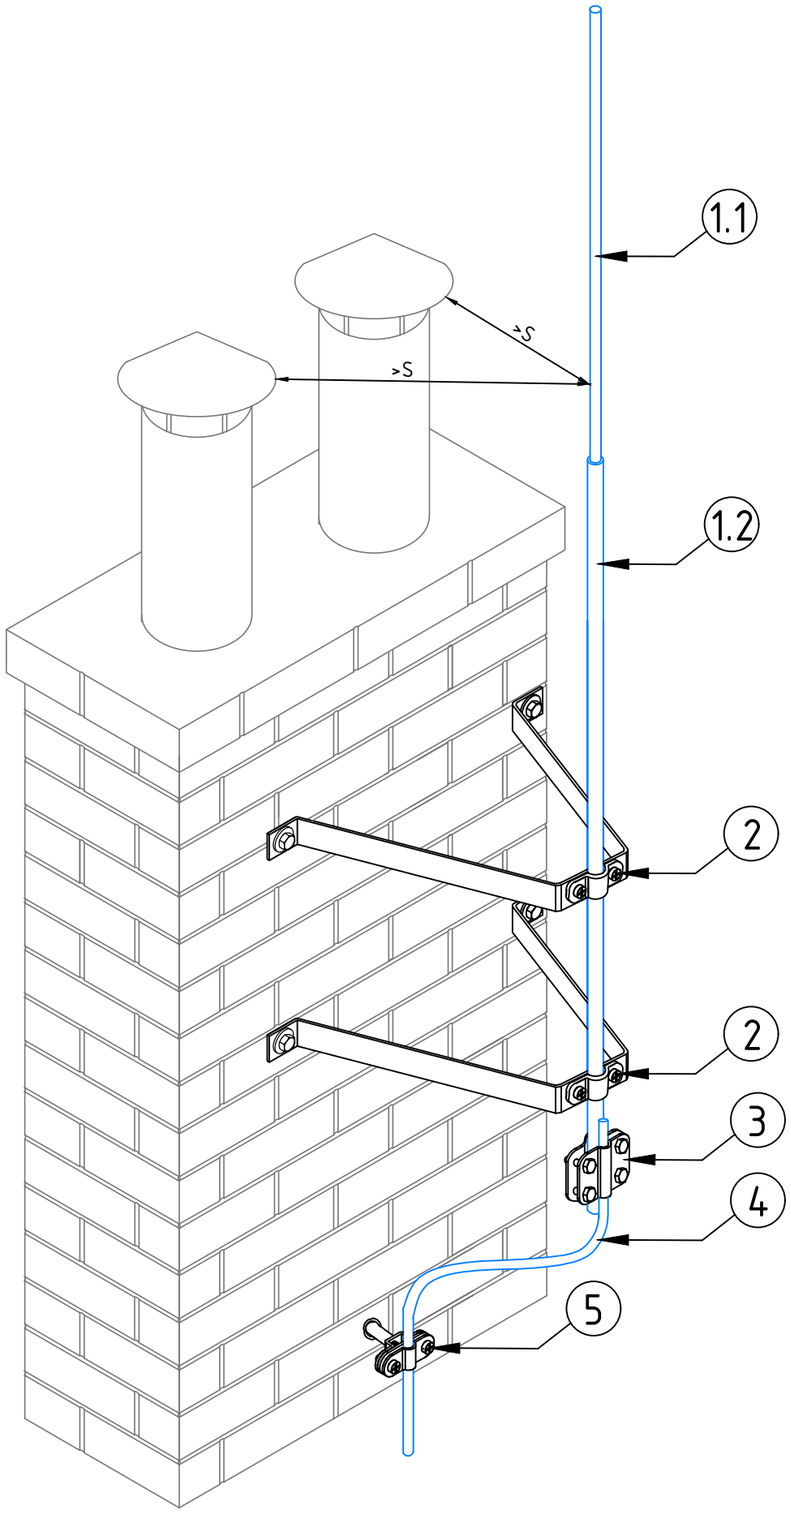

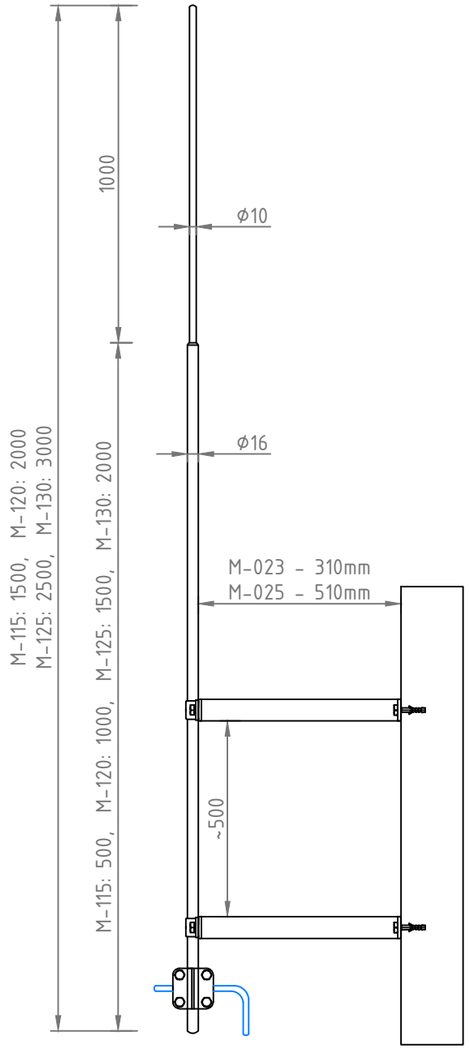

Блискавкоприймач з дистанційним боковим кріпленням


Призначений для захисту від ударів блискавки комінів, вентканалів чи інших елементів, які розміщені на дахах будівлі.

Кріпити до цегляної чи бетонної стіни за допомогою 2-х тримачів подовжених арт. М-023 або арт. М-025.
Тримач М-023/М-025 кріпити за допомогою 2 гвинтів з дюбелем.

Для комплектації використати:

1. арт. М-115..130 - дюралюмінієвий блискавкоприймач трубчастий збірний (ϕ16 мм, довж. 500..2000 мм та ϕ10 мм та довж. 1000 мм, які з'єднуються різьбовим методом),
2. арт. М-023 - тримач блискавкоприймача L-300 - 2 шт;
   або арт. М-025 - тримач блискавкоприймача L-500 - 2 шт;
3. арт. С-042 - злучник для приєднання дроту.

тримач М-023 / М-025

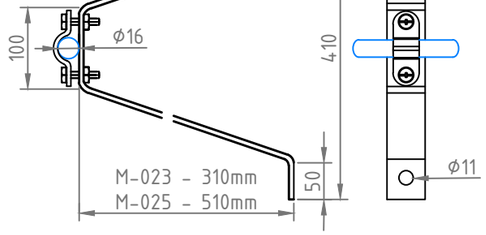

№	Назва	Артикул
1	Блискавкоприймач трубчастий збірний 16/10 AL	M-115: L=1,5 м M-120: L=2,0 м M-125: L=2,5 м M-130: L=3,0 м
1.1	- шпиль блискавкоприймача ϕ10мм L=1 м	
1.2	- шпиль блискавкоприймача ϕ16мм L=0,5...2,0 м	
2a	Тримач L-300 для блискавкоприймача D16 (2 шт)	M-023
2b	Тримач L-500 для блискавкоприймача D16 (2 шт)	M-025
3	Злучник для шпиля ϕ16мм та дроту	C-042
4	Дріт алюмінієвий ϕ8 мм	W-08/AL
5	Тримач дроту металевий FLIP з дюбелем	H-032

FS™ блискавкозахист

Зм.	Кільк.	Арк.	№ док.	Підпис	Дата	Альбом типових технічних рішень для влаштування блискавкоприймачів на будівлях зі скатною покрівлею			
ГІП						Зовнішня система блискавкозахисту	Стадія	Аркуш	Аркушів
Розробив							РП	37	53
Перевірив						Схеми влаштування вертикального блискавкоприймача	FS™		

Погоджено:

Зам. інв. №

Підпис і дата

Інв. № ориг.

Формат: А3