
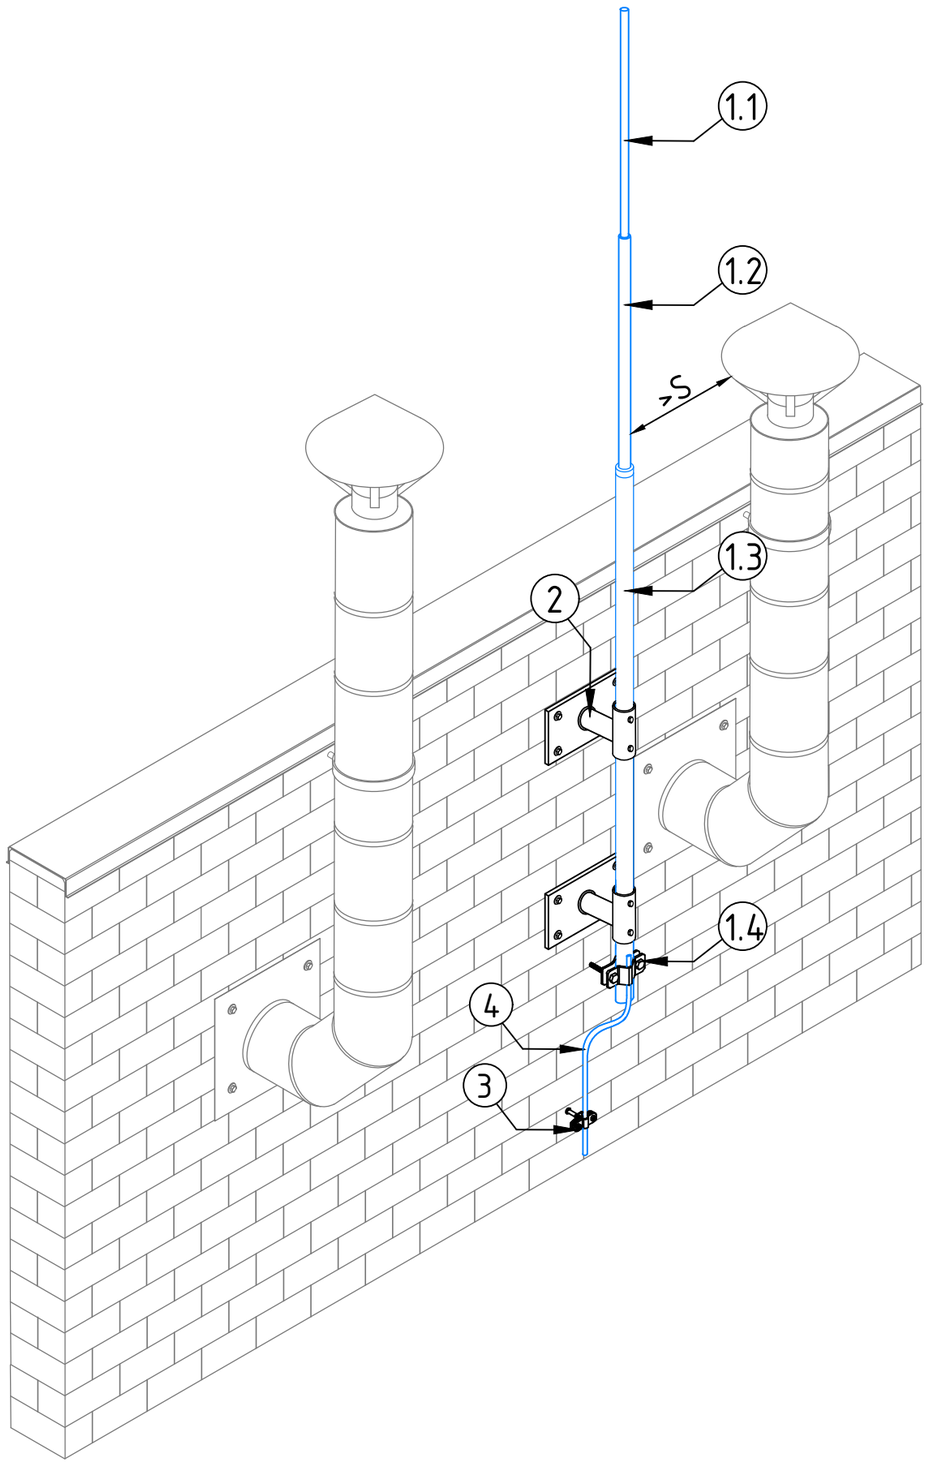


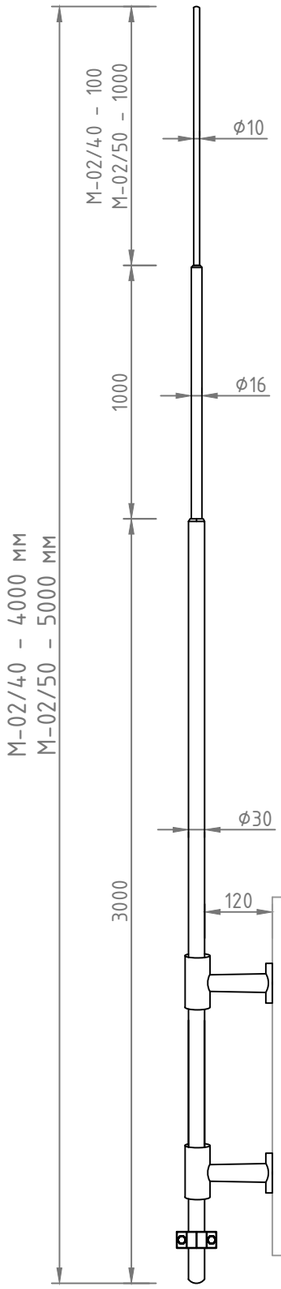

Схеми влаштування вертикального блискавкоприймача М-02

Щогла блискавкоприймача арт. М-02/40...50

Призначена для захисту від ударів блискавки обладнання чи конструкцій, які розміщені на дахах будівлі.

Кріпити до цегляної чи бетонної стіни за допомогою 2-х тримачів щогли арт. М-060. Тримач М-060 кріпити за допомогою 4-х анкерних гвинтів М10.


В комплект щогли блискавкоприймача входить:

1. Дюралюмінієвий блискавкоприймач збірний (ϕ16 мм, довж. 1000 мм та ϕ10 мм / довж. 100...1000 мм, які з'єднуються різьбовим методом);
2. Щогла блискавкоприймача алюмінієва (ϕ30 мм, довж. 3000 мм);
3. Злучник для приєднання дроту арт. М-030.

* арт. М-03/40 – щогла блискавкоприймача 4,0 м в комплекті з 2-ма тримачами арт. М-060

* арт. М-03/50 – щогла блискавкоприймача 5,0 м в комплекті з 2-ма тримачами арт. М-060

тримач М-060

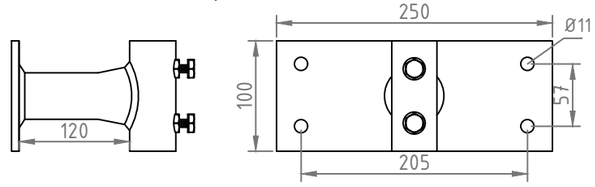

№	Назва	Артикул
1	Щогла блискавкоприймача алюмінієва (комплект)	М-02/40: L=4,0 м М-02/50: L=5,0 м
1.1	- шпиль блискавкоприймача ϕ10мм L=0,1...1 м	
1.2	- шпиль блискавкоприймача ϕ16мм L=1 м	
1.3	- щогла алюмінієва ϕ30мм L=3 м	
1.4	- злучник для щогли та дроту універсальний	
2	Тримач для щогли блискавкоприймача ϕ30 мм (2 шт)	М-060
3	Тримач дроту металевий FLIP з дюбелем	Н-032
4	Дріт алюмінієвий ϕ8 мм	W-08/AL

блискавкозахист

Зм.	Кільк.	Арк.	№ док.	Підпис	Дата	Альбом типових технічних рішень для влаштування блискавкоприймачів на будівлях з плоскою покрівлею			
ГІП						Зовнішня система блискавкозахисту	Стадія	Аркуш	Аркушів
Розробив							РП	36	58
Перевірив						Схеми влаштування вертикального блискавкоприймача			

Погоджено:

Зам. інв. №

Підпис і дата

Інв. № оригін.

Формат: А3