

Схеми влаштування блискавкоприймача для захисту камер відеонагляду

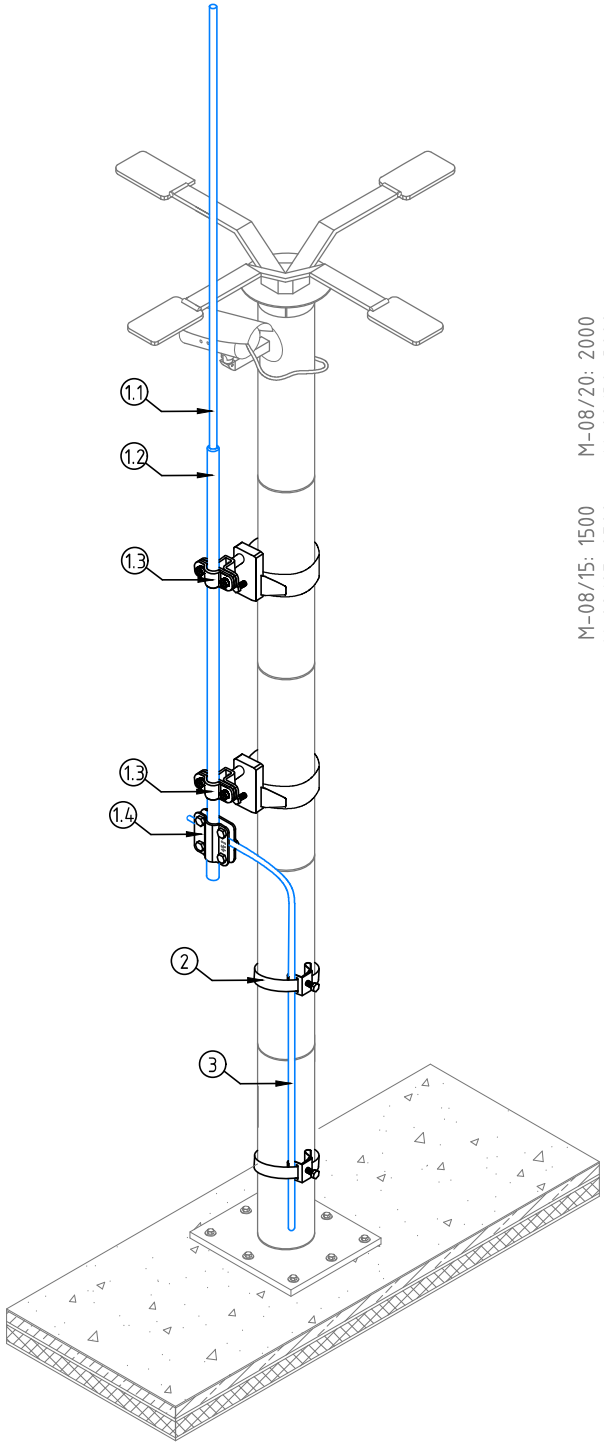

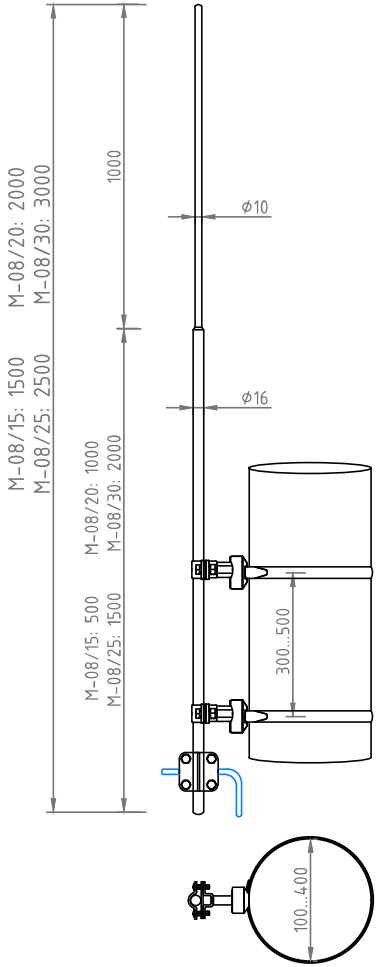

Блискавкоприймач з кріпленням до труби арт. M-08/15...30

Призначений для захисту від ударів блискавки встановлених камер відеонагляду, димових труб, вентканалів та іншого обладнання і конструкцій.

Кріпити до труби за допомогою 2-х хомутів до труб арт. M-070, які постачаються в комплекті.

В комплект блискавкоприймача входить:

1. Дюралюмінієвий блискавкоприймач збірний (Ф16 мм, довж. 500..3000 мм та Ф10 мм / довж. 1000 мм, які з'єднуються різьбовим методом);
2. Тримач стержня D16 до труби Ф100...400 мм арт. M-070 – 2 шт;
3. Злучник для приєднання дроту арт. C-042.

№	Назва	Артикул
1	Блискавкоприймач з кріпленням до труби (комплект)	M-08/15: L=1,5 м M-08/20: L=2,0 м M-08/25: L=2,5 м M-08/30: L=3,0 м
1.1	- шпиль блискавкоприймача Ф10мм L=1 м	
1.2	- шпиль блискавкоприймача Ф16мм L=0,5...2,0 м	
1.3	- тримач стержня D16 до труби M-070 (2 шт)	
1.4	- злучник для шпиля Ф16мм та дроту	
2	Хомут для труби універсальний	H-820*
3	Дріт алюмінієвий Ф8 мм	W-08/AL

* якщо діаметр труби 140...400 мм, замість хомута арт. H-820 використати хомут арт. K-870 та тримач арт. H-030


блискавкозахист


Зм.	Кільк.	Арк.	№ док.	Підпис	Дата	Альбом типових технічних рішень для влаштування блискавкоприймачів на будівлях з плоскою покрівлею			
ГІП						Зовнішня система блискавкозахисту	Стадія	Аркуш	Аркушів
Розробив							РП	41	61
Перевірив						Схеми влаштування блискавкоприймача для захисту камер відеонагляду			

Погоджено:
Зам. інв. №
Підпис і дата
Інв. № ориг.

Формат: А3

Схеми влаштування вертикального блискавкоприймача на трубу

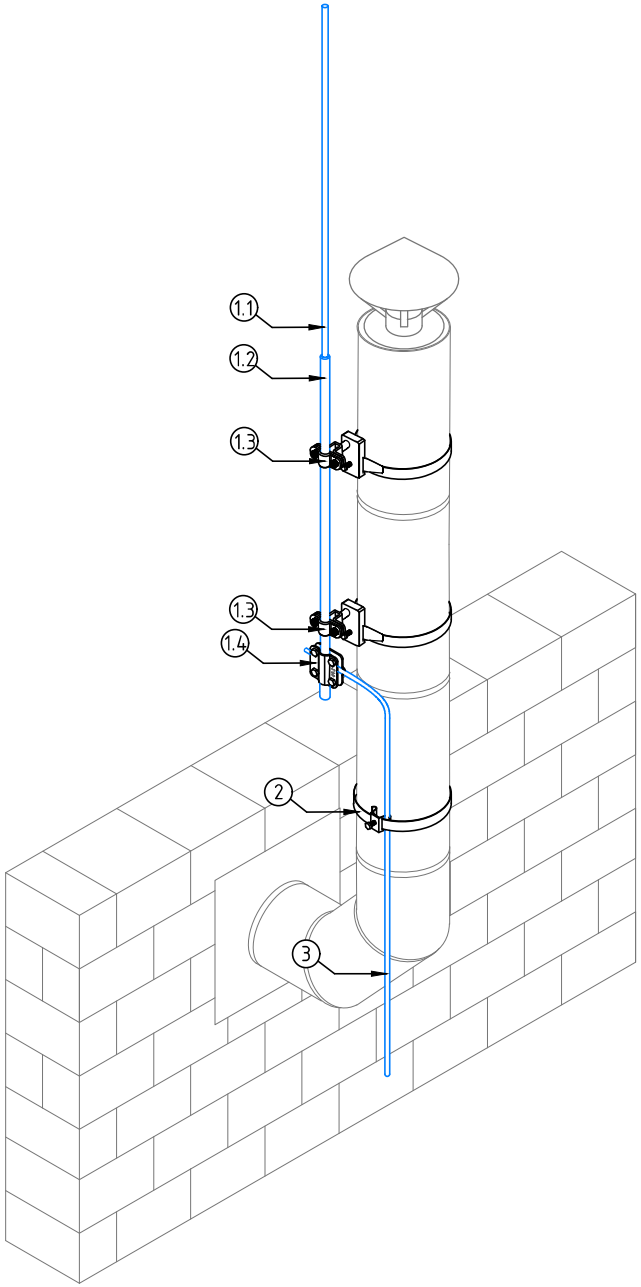

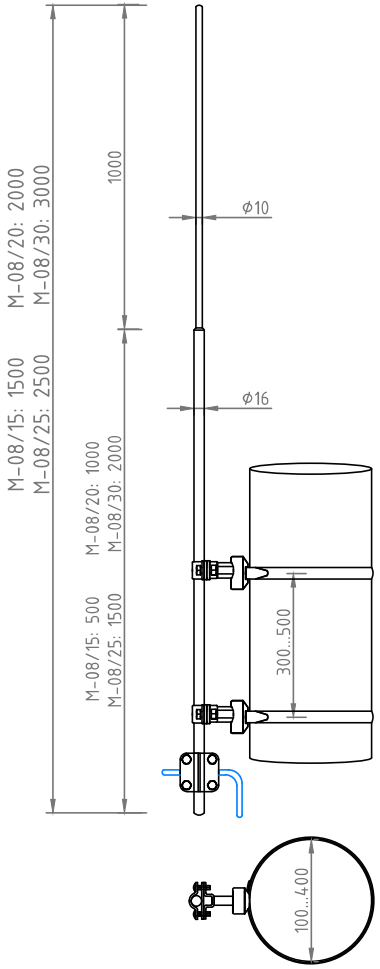

Блискавкоприймач з кріпленням до труби арт. М-08/15...30

Призначений для захисту від ударів блискавки димових труб, вентканалів та іншого обладнання і конструкцій.

Кріпити до труби за допомогою 2-х хомутів до труб арт. М-070, які постачаються в комплекті.

В комплект блискавкоприймача входить:

1. Дюралюмінієвий блискавкоприймач збірний (Ф16 мм, довж. 500.2000 мм та Ф10 мм та довж. 1000 мм, які з'єднуються різьбовим методом);
2. Тримач стержня D16 до труби Ф100...400 мм арт. М-070 – 2 шт;
3. Злучник для приєднання дроту арт. С-042.

№	Назва	Артикул
1	Блискавкоприймач з кріпленням до труби (комплект)	M-08/15: L=1,5 м M-08/20: L=2,0 м M-08/25: L=2,5 м M-08/30: L=3,0 м
1.1	- шпиль блискавкоприймача Ф10мм L=1 м	
1.2	- шпиль блискавкоприймача Ф16мм L=0,5...2,0 м	
1.3	- тримач стержня D16 до труби М-070 (2 шт)	
1.4	- злучник для шпиля Ф16мм та дроту	
2	Хомут для труби універсальний	H-820*
3	Дріт алюмінієвий Ф8 мм	W-08/AL

* якщо діаметр труби 140...400 мм, замість хомута арт. Н-820 використати хомут арт. К-870 та тримач арт. Н-030

Погоджено:

Зам. інв. №

Підпис і дата

Інв. № оригі.

Зм.	Кільк.	Арк.	№ док.	Підпис	Дата
ГІП					
Розробив					
Перевірив					

Альбом типових технічних рішень для влаштування блискавкоприймачів на будівлях з плоскою покрівлею

Зовнішня система блискавкозахисту	Стадія	Аркуш	Аркушів
	РП	43	61
Схеми влаштування вертикального блискавкоприймача на трубу			

блискавкозахист

Формат: А3