

Схеми влаштування блискавкоприймача для захисту камер відеонагляду

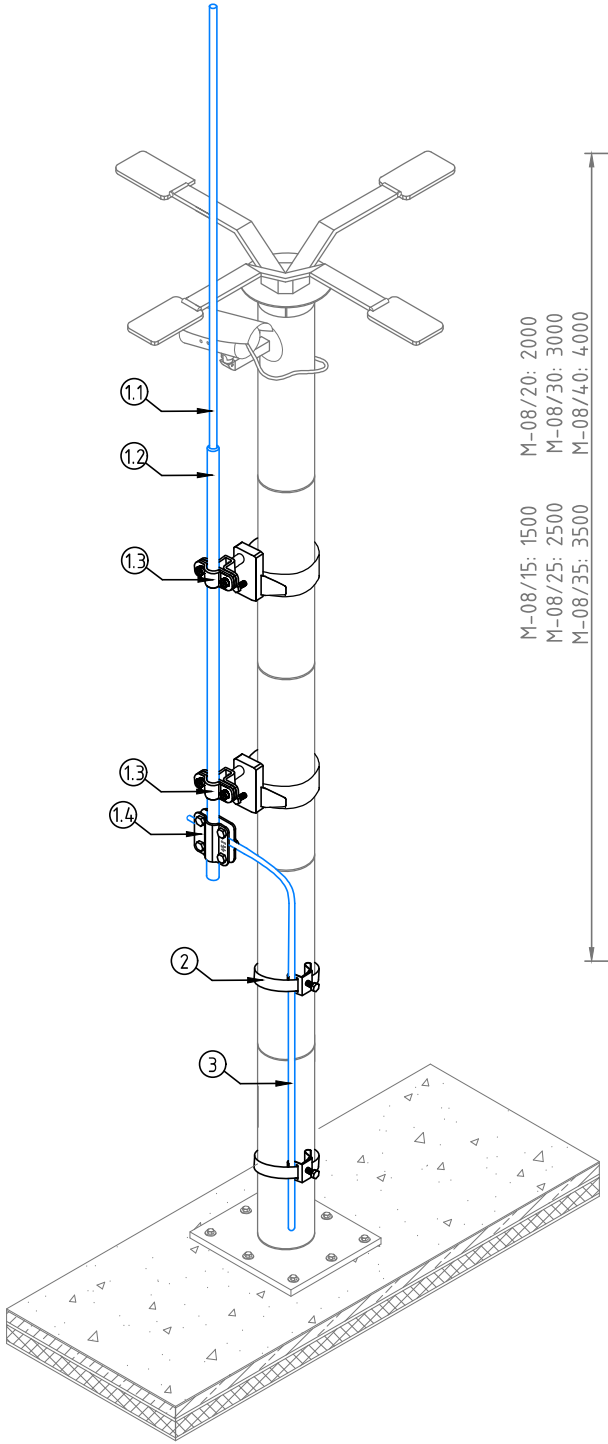

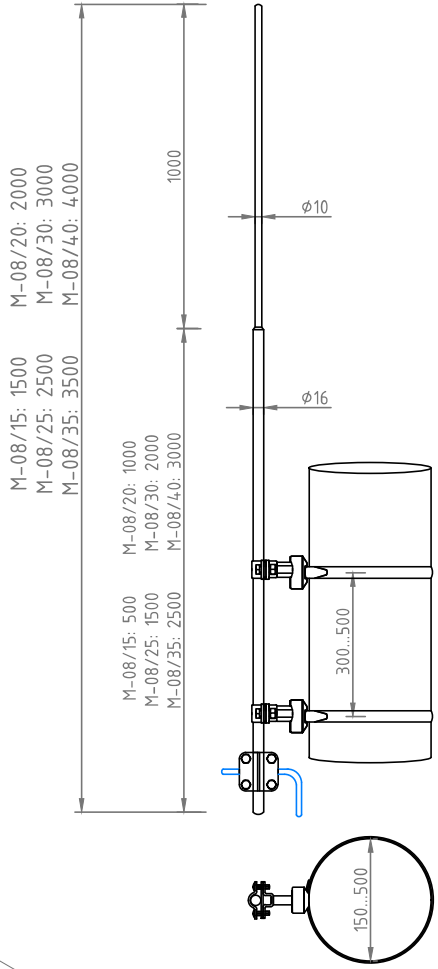

Блискавкоприймач з кріпленням до труби арт. М-08/15...40

Призначений для захисту від ударів блискавки встановлених камер відеонагляду, димових труб, вентканалів та іншого обладнання і конструкцій.

Кріпити до труби за допомогою 2-х хомутів до труб арт. М-070, які постачаються в комплекті.

В комплект блискавкоприймача входить:

1. Дюралюмінієвий блискавкоприймач збірний (Ф16 мм, довж. 500..3000 мм та ф10 мм / довж. 1000 мм, які з'єднуються різьбовим методом);
2. Тримач стержня D16 до труби Ф150...500 мм арт. М-070 - 2 шт;
3. Злучник для приєднання дроту арт. С-042.

№	Назва	Артикул
1	Блискавкоприймач з кріпленням до труби (комплект)	М-08/15: L=1,5 м М-08/20: L=2,0 м М-08/25: L=2,5 м М-08/30: L=3,0 м М-08/35: L=3,5 м М-08/40: L=4,0 м
1.1	- шпиль блискавкоприймача Ф10мм L=1 м	
1.2	- шпиль блискавкоприймача Ф16мм L=0,5...2,0 м	
1.3	- тримач стержня D16 до труби М-070 (2 шт)	
1.4	- злучник для шпиля Ф16мм та дроту	
2	Хомут для труби універсальний	Н-820
3	Дріт алюмінієвий Ф8 мм	W-08/AL

блискавкозахист

Зм.	Кільк.	Арк.	№ док.	Підпис	Дата	Альбом типових технічних рішень для влаштування блискавкоприймачів на будівлях з плоскою покрівлею			
ГІП						Зовнішня система блискавкозахисту	Стадія	Аркуш	Аркушів
Розробив							РП	36	54
Перевірив						Схеми влаштування блискавкоприймача для захисту камер відеонагляду			

Погоджено:


Зам. інв. №


Підпис і дата

Інв. № орит.

Формат: А3

Схеми влаштування вертикального блискавкоприймача на трубу

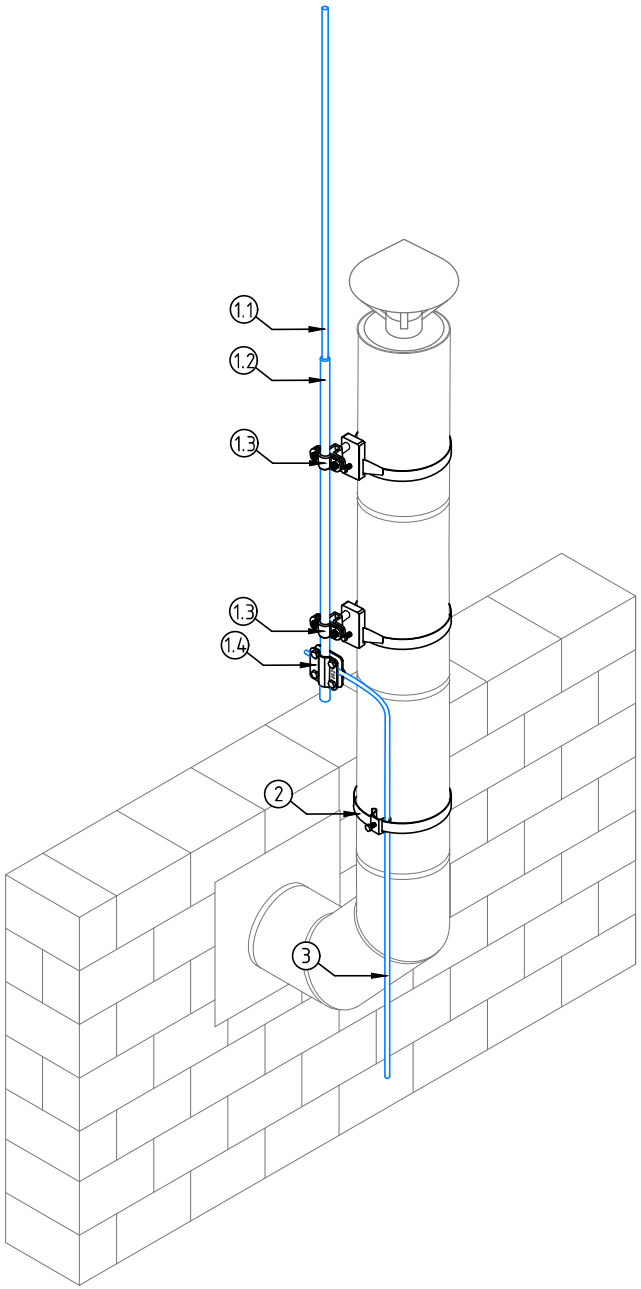

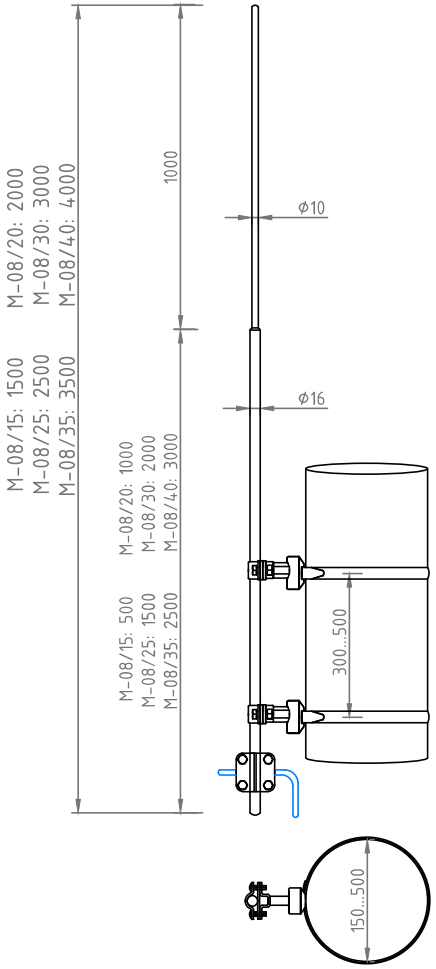

Блискавкоприймач з кріпленням до труби арт. М-08/15...40

Призначений для захисту від ударів блискавки димових труб, вентканалів та іншого обладнання і конструкцій.

Кріпити до труби за допомогою 2-х хомутів до труб арт. М-070, які постачаються в комплекті.

В комплект блискавкоприймача входить:

1. Дюралюмінієвий блискавкоприймач збірний (ϕ16 мм, довж. 500..3000 мм та ϕ10 мм та довж. 1000 мм, які з'єднуються різьбовим методом);
2. Тримач стержня D16 до труби ϕ150...500 мм арт. М-070 – 2 шт;
3. Злучник для приєднання дроту арт. С-042.

№	Назва	Артикул
1	Блискавкоприймач з кріпленням до труби (комплект)	М-08/15: L=1,5 м М-08/20: L=2,0 м М-08/25: L=2,5 м М-08/30: L=3,0 м М-08/35: L=3,5 м М-08/40: L=4,0 м
1.1	– шпиль блискавкоприймача ϕ10мм L=1 м	
1.2	– шпиль блискавкоприймача ϕ16мм L=0,5...3,0 м	
1.3	– тримач стержня D16 до труби М-070 (2 шт)	
1.4	– злучник для шпиля ϕ16мм та дроту	
2	Хомут для труби універсальний	Н-820
3	Дріт алюмінієвий ϕ8 мм	W-08/AL

Погоджено:

Зам. інв. №

Підпис і дата

Інв. № оригін.

Зм.	Кільк.	Арк.	№ док.	Підпис	Дата	Альбом типових технічних рішень для влаштування блискавкоприймачів на будівлях з плоскою покрівлею			
ГІП						Зовнішня система блискавкозахисту	Стадія	Аркуш	Аркушів
Розробив							РП	38	54
Перевірив						Схеми влаштування вертикального блискавкоприймача на трубу			

блискавкозахист

Формат: А3