
Схеми прокладання провідників LPS по краю скату металевої покрівлі


підходять для покрівлі з металочерепиці або металопрофілю

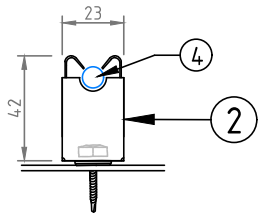

Тримач для дроту NIRO арт. H-020


Тримач кріпити до металевої покрівлі за допомогою шурупа з підкладкою (арт. K-903). Тримачі прокладати з кроком не більше 1 м.

* арт. H-021 – постачається з шурупом та підкладкою в комплекті

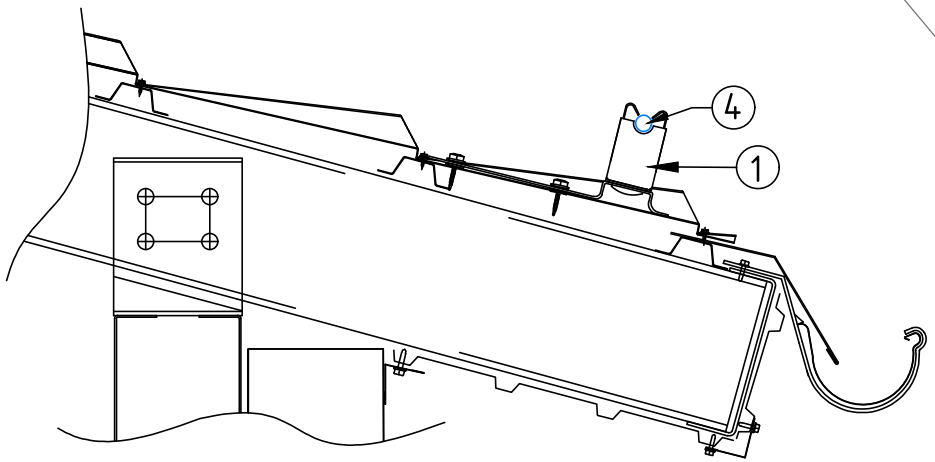

Тримач дроту кутовий з NIRO арт. H-082

Тримач дроту кутовий кріпити до металевої покрівлі за допомогою 2-х або 3-х шурупів з підкладкою (арт.K-901). Тримачі прокладати з кроком не більше 1 м.

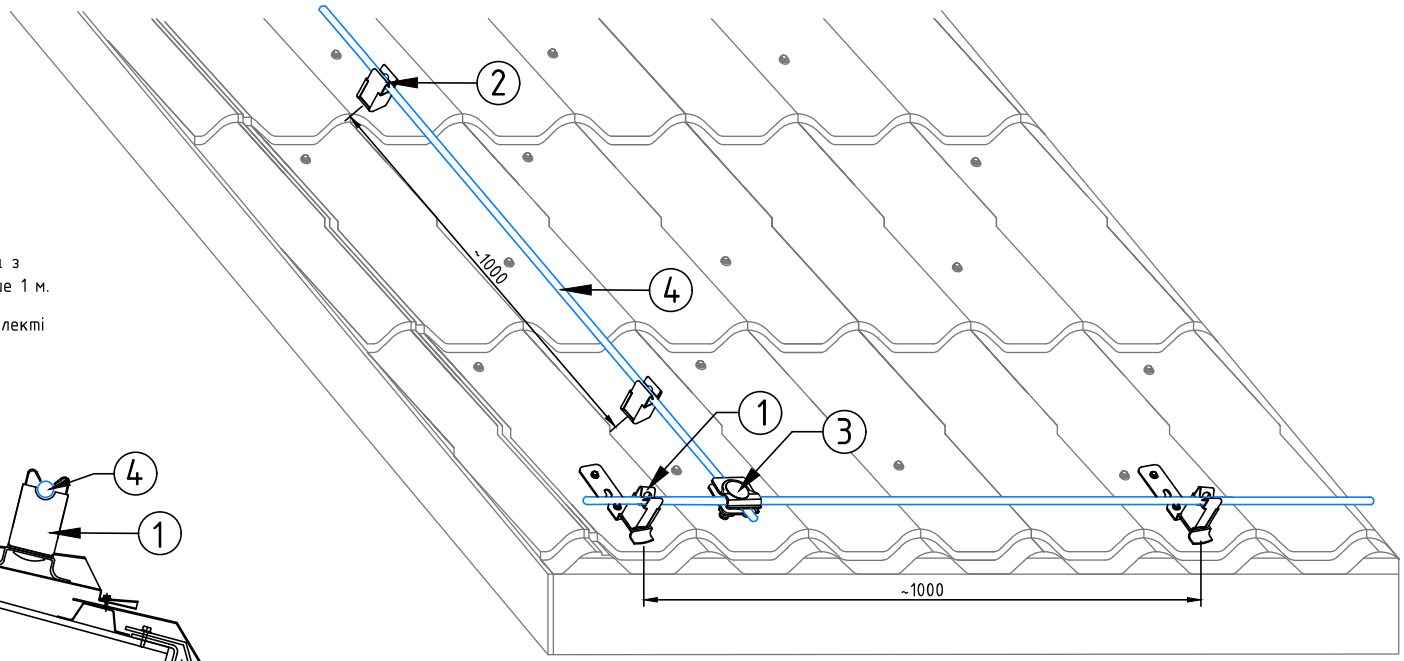

№	Назва	Артикул
1	Тримач дроту кутовий з Niro	H-082
2	Тримач дроту Niro	H-020
3	Злучник для дроту універсальний	C-011
4	Дріт алюмінієвий ⌀8 мм	W-08/AL

блискавкозахист

Зм.	Кільк.	Арк.	№ док.	Підпис	Дата	Альбом типових технічних рішень для влаштування блискавкоприймачів на будівлях зі скатною покрівлею			
ГІП						Зовнішня система блискавкозахисту	Стадія	Аркуш	Аркушів
Розробив							РП	12	54
Перевірив						Прокладання провідників LPS по краю скату металевої покрівлі			

Погоджено:

Зам. інв. №


Підпис і дата

Інв. № оригін.

Формат: А3


Схеми прокладання провідників LPS по скатній покрівлі з шиферу

підходять для покрівлі з шиферу з прямим коником

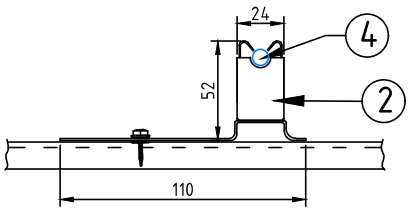


Тримач дроту кутовий з NIRO арт. H-082

Тримач дроту кутовий з NIRO кріпити до шиферу за допомогою шиферного цвяха або шурупа. Тримачі прокладати з кроком не більше 1 м.

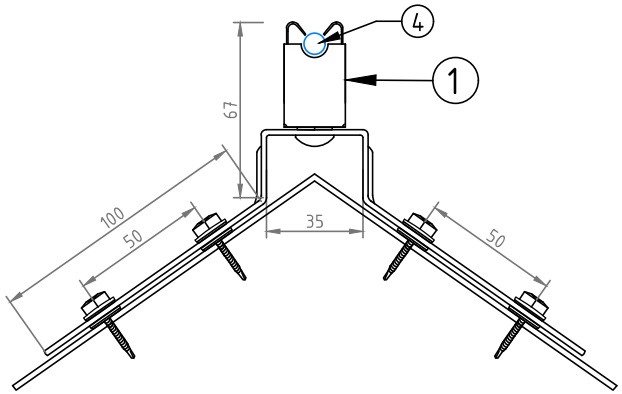

Тримач коникoвий прямий з NIRO арт. H-042

Тримач кріпити до металевого коника за допомогою 4-х шурупів з підкладкою (арт. K-901). Тримачі прокладати з кроком не більше 1 м.

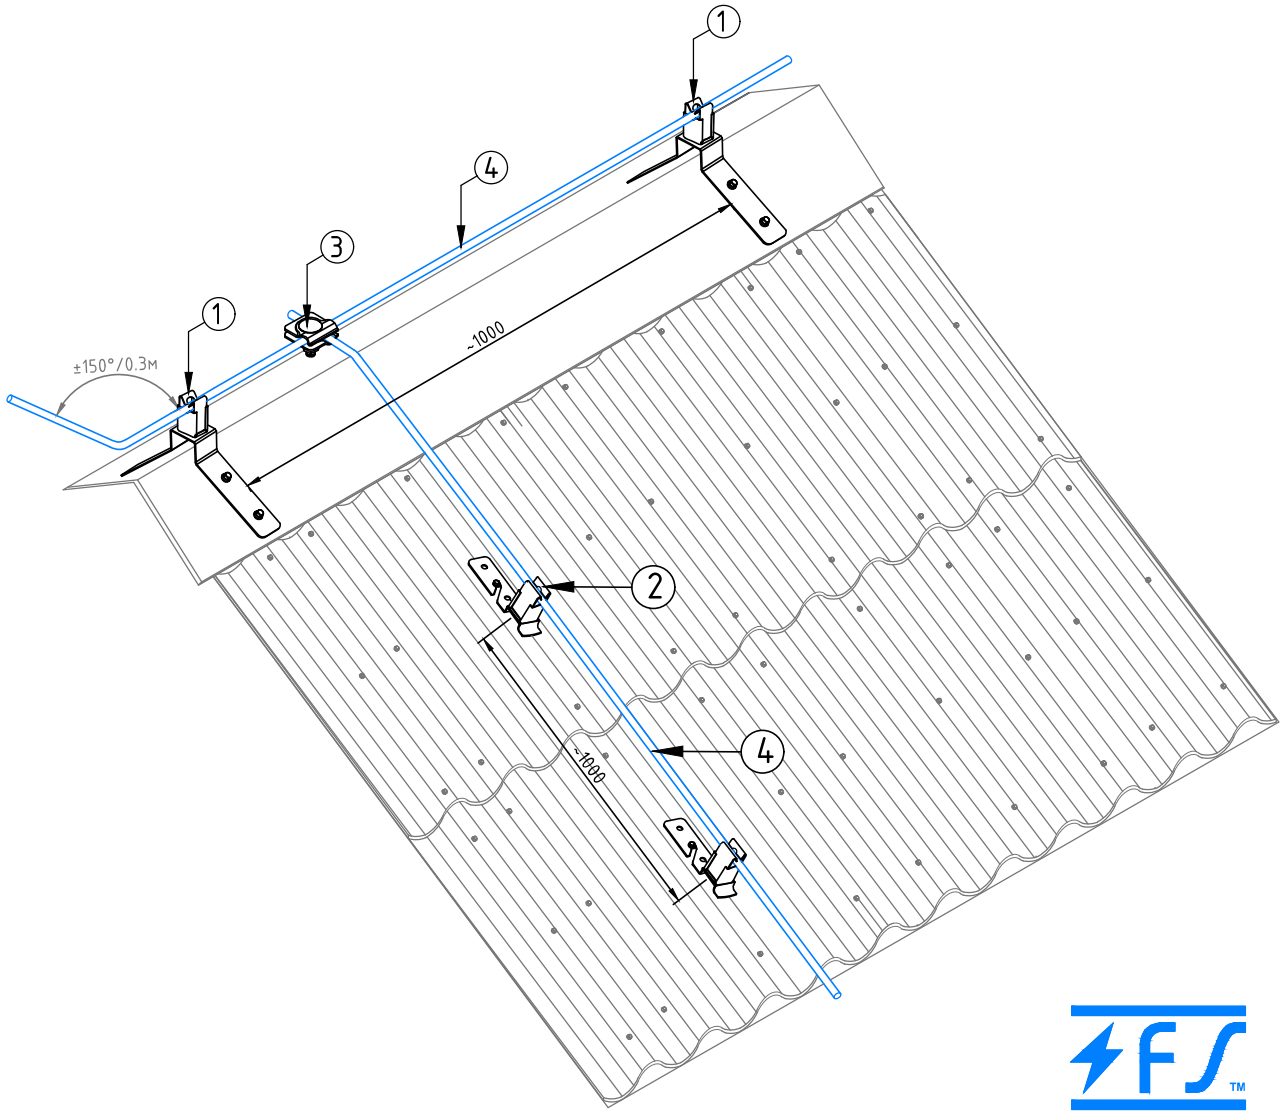

№	Назва	Артикул
1	Тримач коникoвий прямий з Niro	H-042
2	Тримач дроту кутовий з Niro	H-082
3	Злучник для дроту універсальний	C-011
4	Дріт алюмінієвий Ф08 мм	W-08/AL

Зм.	Кільк.	Арк.	№ док.	Підпис	Дата	Альбом типових технічних рішень для влаштування блискавкоприймачів на будівлях зі скатною покрівлею			
ГІП						Зовнішня система блискавкозахисту	Стадія	Аркуш	Аркушів
Розробив							РП	14	54
Перевірив						Прокладання провідників LPS по скатній покрівлі з шиферу			

Погоджено:

Інв. № орига.

Підпис і дата

Зам. інв. №

Формат: А3