
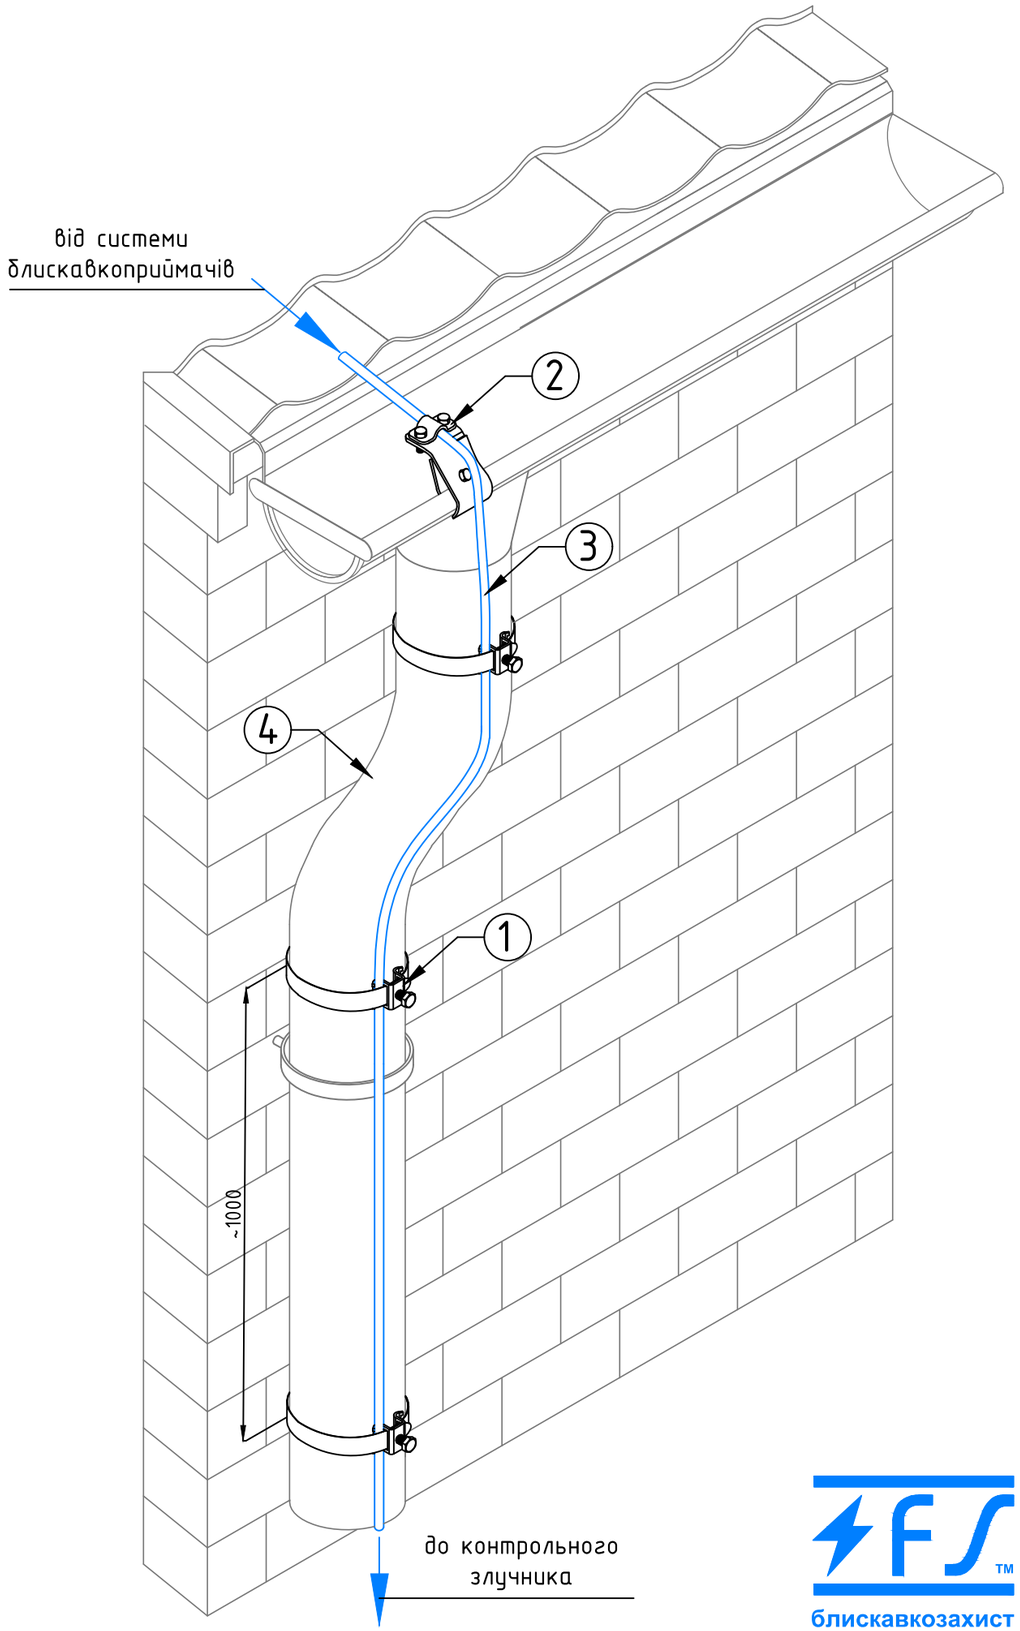


Схеми прокладання доземних провідників по водостічній трубі

підходять для круглих труб діаметром 60..140 мм

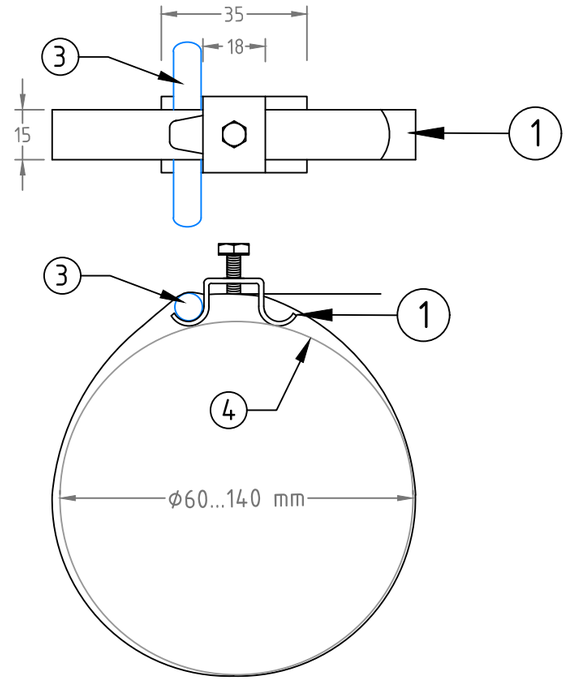

Хомут для труб універсальний арт. H-820

Хомут кріпити до водостічної труби шляхом обжимання.
Для фіксації хомута болтом використати ключ S10 (DIN 934).
Тримачі прокладати з кроком не більше 1 м.

№	Назва	Артикул
1	Хомут для труб універсальний	H-820 NI
2	Зажим до ринви	C-061
3	Дріт алюмінієвий ϕ8 мм	W-08/AL
4	Водостічна труба ϕ60...140 мм	

блискавкозахист

Зм.	Кільк.	Арк.	№ док.	Підпис	Дата	Альбом типових технічних рішень для влаштування доземних провідників			
ГІП						Зовнішня система блискавкозахисту	Стадія	Аркуш	Аркушів
Розробив							РП	7	40
Перевірив						Прокладання доземних провідників по водостічній трубі			

Погоджено:

Інв. № оригі.

Підпис і дата

Зам. інв. №

Формат: А3