
Окремостоячий блискавкоприймач 29...31 м для встановлення на бетонний фундамент


Блискавкоприймач призначений для захисту від ударів блискавки зовнішніх установок, конструкцій чи інших об'єктів, для яких необхідне використання ізольованої системи блискавкозахисту, та розроблений для можливості встановлення у I-III/IV вітровій зоні, 7 сейсмічному районі, II/I типу місцевості та для захисту об'єктів класу наслідків СС-3.

Для виконання бетонного фундаменту використати закладну арт. М-20/4.


Для встановлення блискавкоприймача на фундамент використати підйомний механізм (кран).

Матеріал виконання блискавкоприймача - гарячеоцинкована сталь.

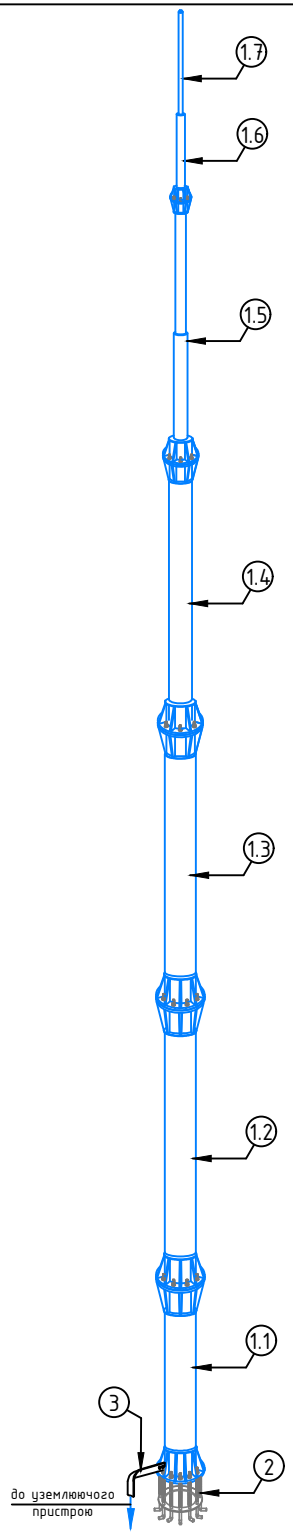


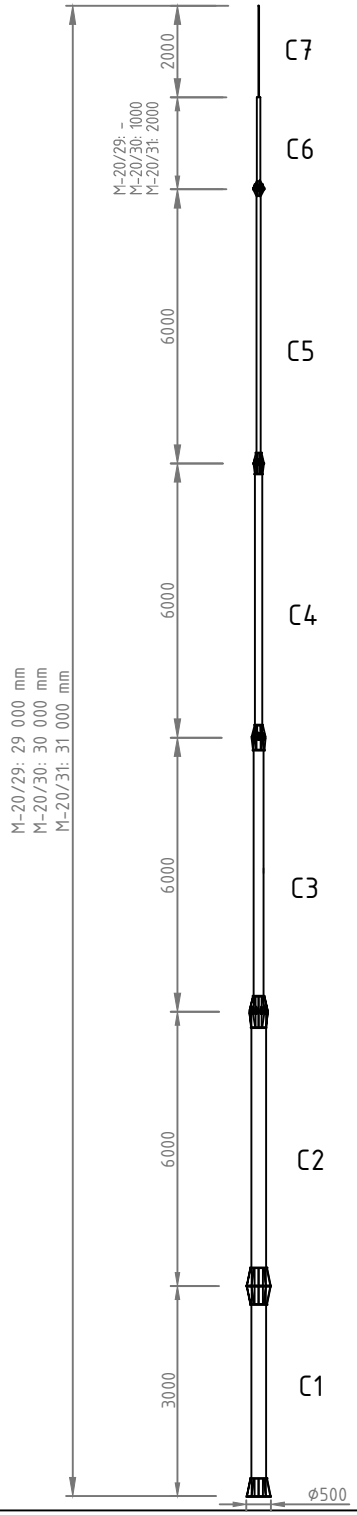


Фланцеве з'єднання частин

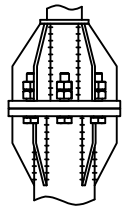

Основа блискавкоприймача

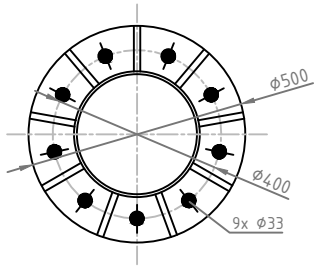

Приєднання смуги заземлення

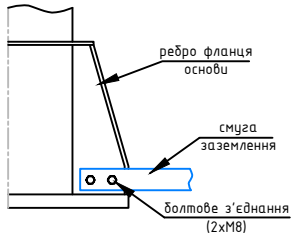

З'єднання секцій 1-2, 2-3, 3-4, 4-5 та 5-6 між собою - фланцеве з фіксацією болтами.
З'єднання секцій 5-7 (для 29м) та 6-7 (для 30, 31м) - різьбове М16.

Блискавкоприймач встановити на бетонний фундамент та зафіксувати основу БП до шпильок закладної фундаменту за допомогою 9-ми гайок М30.

Смугу заземлення кріпити до нижньої частини основи блискавкоприймача за допомогою болтового з'єднання. Для приєднання в смузі попередньо просвердлити отвори.

№	Назва	Артикул / висота
1	Блискавкоприймач окремостоячий 29...31 м	M-20/29: L=29 м M-20/30: L=30 м M-20/31: L=31 м
1.1	- секція С1 (труба оцинкована, L=3 м)	
1.2	- секція С2 (труба оцинкована, L=6 м)	
1.3	- секція С3 (труба оцинкована, L=6 м)	
1.4	- секція С4 (труба оцинкована, L=6 м)	
1.5	- секція С5 (труба оцинкована, L=6 м)	
1.6	- секція С6 (труба оцинкована, L=0/1/2 м)	
1.7	- шпиль нержавіючий L=2 м	
2	Анкерна закладна в бетонному фундаменті	M-20/4
3	Смуга оцинкована 25x4 мм (40x4 мм)	W-25x4/ST (W-40x4/ST)

блискавкозахист

Зм.	Кільк.	Арк.	№ док.	Підпис	Дата
ГІП					
Розробив					
Перевірив					

Альбом типових технічних рішень для влаштування окремостоячих блискавкоприймачів

Зовнішня система блискавкозахисту

Стадія	Аркуш	Аркушів
РП	6	28

Встановлення окремостоячого блискавкоприймача висотою 29-31 м

Погоджено:


Інв. № ориг. | Підпис і дата | Зам. інв. №

Формат: А3

Анкерна закладна М-20/4
для фундаменту окремостоячого блискавкоприймача


для окремостоячих блискавкоприймачів М-20 висотою 29..31 м
та блискавкоприймачів М-22 для влаштування E.S.E. висотою 27-29 м

1. Анкерна закладна використовується для влаштування бетонного фундаменту для встановлення окремостоячого блискавкоприймача М-20 висотою 29...31 м.
2. Для виконання бетонного фундаменту при виконанні котловану під фундамент, виїмку грунту необхідно виконувати з недобором по глибині не менш ніж на 200 мм. На проєктну відмітку котловану -1900 мм виходити копкою грунту вручну. Дно котловану вирівнять та зробити підготовку з щебінки.
3. Для захисту фундаментів від корозійної активності грунту, необхідно щебінку під підошвою фундаментів залити гарячим бітумом до повного насичення, а бокові поверхні фундаментів, що знаходяться в землі, обмазати двома шарами бітумної мастики.
4. Встановлення арматурних сіток, каркасів та закладних деталей виконувати за технологією, що прийнята у Виконавця робіт.
5. На нижню сітку підошви фундаменту встановити анкерну закладну, анкерні болти закладної приварити до арматурної сітки фундаменту.
6. Бетон для фундаментів прийняти по класу міцності В20 при водонепроникності марки W6 та морозостійкості марки F50.
7. Бетонування фундаменту вести безперервно з проведенням контролю вертикальності анкерних болтів. Горизонтальність встановлення кондуктора на відм. 0,000 фіксувати шайбами та гайками.
8. Анкерну закладну не грунтувати і не фарбувати, а змастити цементним молоком.
9. Зворотню засипку пазух фундаментів виконувати грунтом природного складу шарами по 200 мм з ущільненням механічними трамбівками.
10. Поверхню навколо фундаментів виконувати з ухилом i=0,03 для водозахисту основи від фільтрації поверхневих вод.

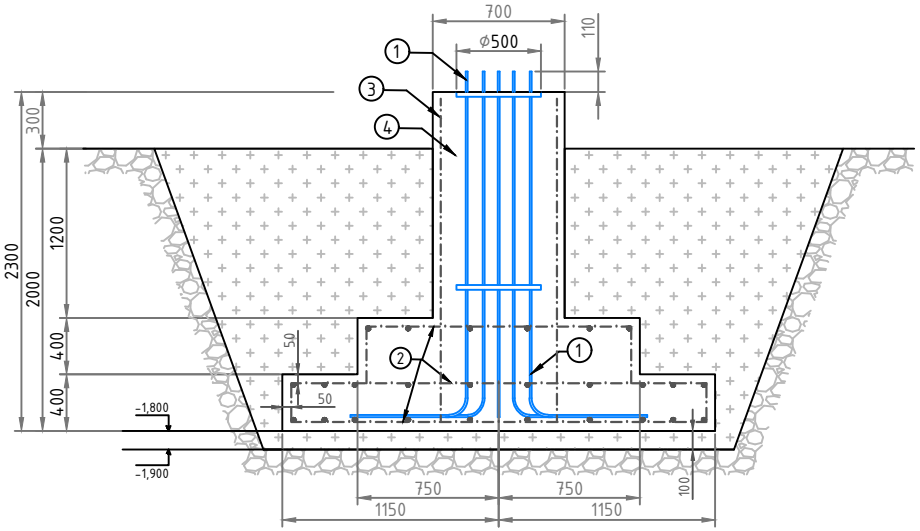

№	Назва	К-сть
1	Анкерна закладна арт. М-20/4	1 шт
2	Арматурна сітка (виконати по місцю)	3 шт
3	Арматурний каркас (виконати по місцю)	1 шт
4	Бетон класу В20	4,8 м^3
5	Щебінка	0,8 м^3


Типовий фундамент для блискавкоприймача 29...31 м

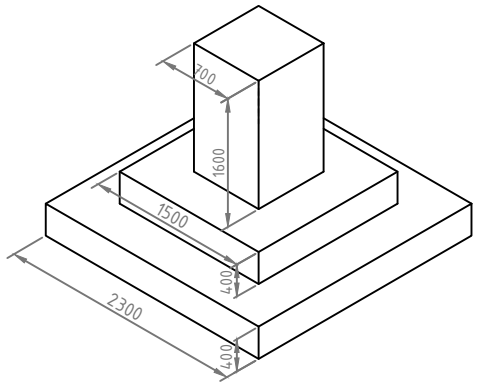

Для влаштування фундаменту використати:

1. Анкерну закладну арт. М-20/4;
2. Арматурну сталь класу А (ϕ10...14 мм) для влаштування арматурної сітки та арматурного каркасу ~200 кг;
3. Бетон В20 ~4,8 м^3;
4. Щебінку ~0,8 м^3.

Анкерна закладна М-20/4

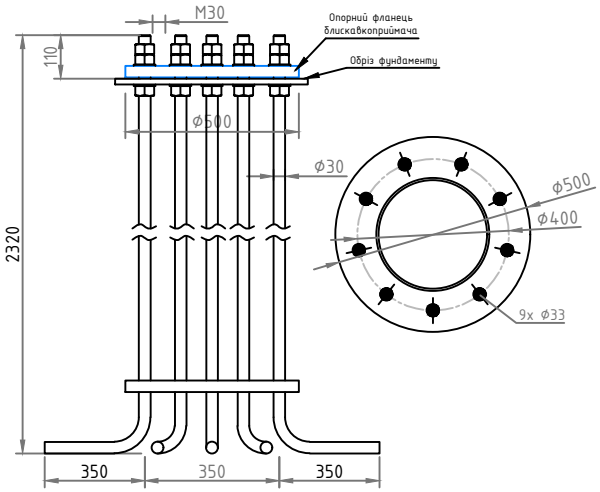



Зм.	Кільк.	Арк.	№ док.	Підпис	Дата	Альбом типових технічних рішень для влаштування окремостоячих блискавкоприймачів			
ГІП						Зовнішня система блискавкозахисту	Стадія	Аркуш	Аркушів
Розробив							РП	10	28
Перевірив						Влаштування бетонного фундаменту з анкерною закладною М-20/4	FS™		

Погоджено:
Зам. інв. №
Підпис і дата
Інв. № оригін.

Формат: А3

Схема влаштування подвійного уземлювача Ф16 мм для окремостоячого блискавкоприймача

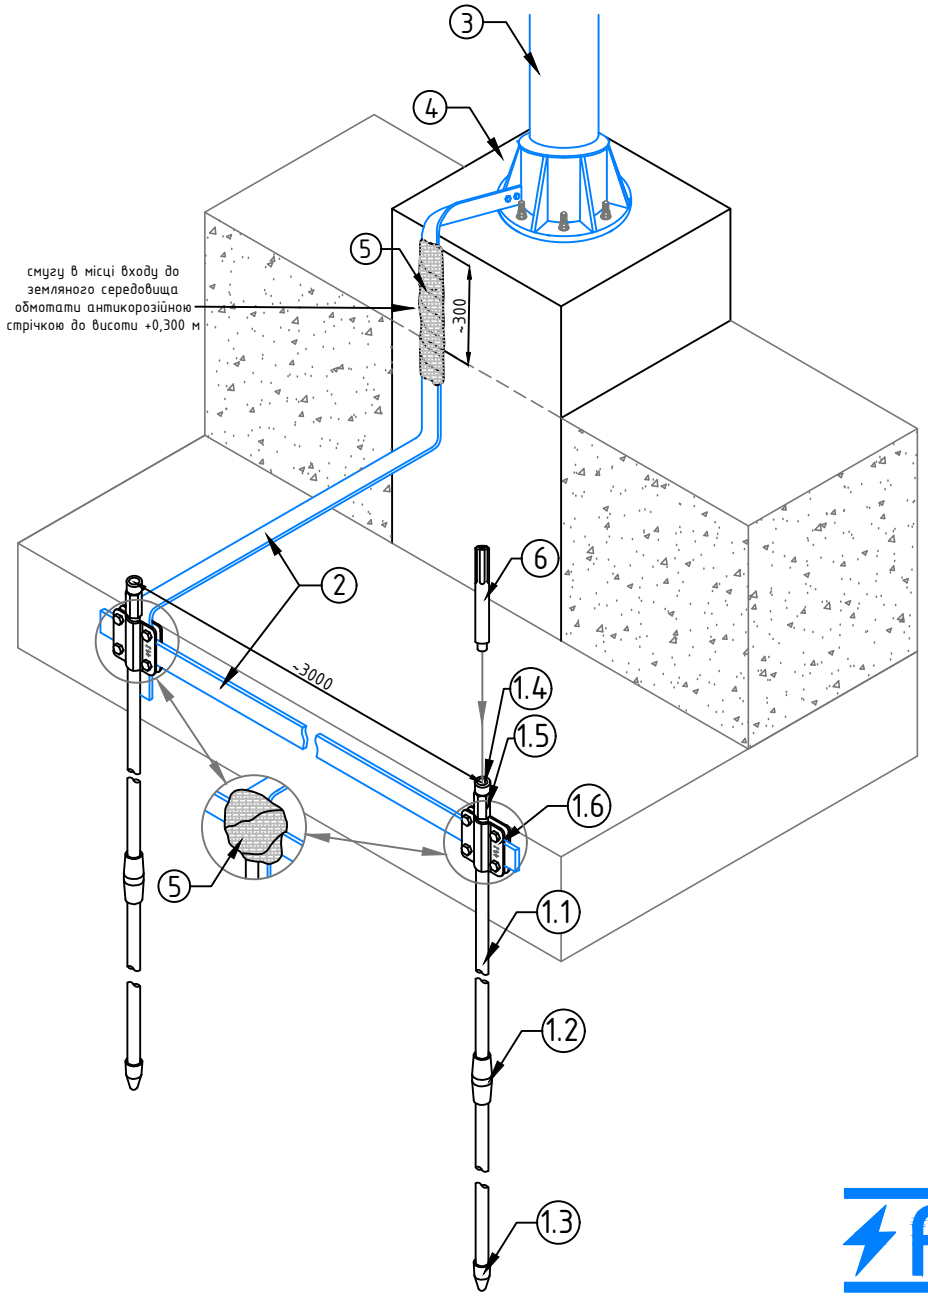

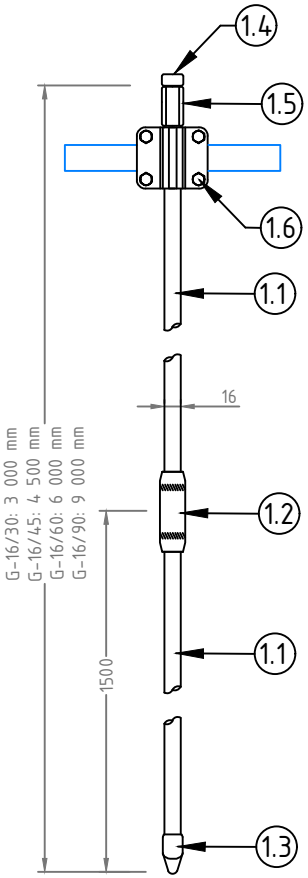

Комплект стержневого уземлювача Ф16 мм арт. G-16/30...90

Призначений для виконання вертикального вбивного уземлення.

Стержні з'єднувати між собою за допомогою різьбових муфт.

Стержні заглиблювати в землю за допомогою кувалди або ударного інструменту (додатково потрібна ударна насадка SDS-Max арт. G-160).

В комплект уземлювача входить:

1. Стержень уземлення 1.5 м арт. G-16/1 – 2 шт для G-16/30
   3 шт для G-16/45
   4 шт для G-16/60
   6 шт для G-16/90
2. Муфта з'єднувальна арт. G-16/2 – 1 шт для G-16/30
   2 шт для G-16/45
   3 шт для G-16/60
   5 шт для G-16/90
3. Наконечник для стержня Ф16 мм арт. G-16/3 – 1 шт;
4. Забивний гвинт для стержня Ф16 мм арт. G-16/4 – 1 шт;
5. Ударна муфта для стержня Ф16 мм арт. G-16/5 – 1 шт;
6. Злучник для приєднання дроту/смуги арт. C-044 – 1 шт.

№	Назва	Артикул
1	Комплект стержневого уземлювача Ф16 мм	G-16/30: L=3,0 м G-16/45: L=4,5 м G-16/60: L=6,0 м G-16/90: L=9,0 м
1.1	– G-16/1 стержень уземлення Ф16мм L=1500	
1.2	– G-16/2 муфта з'єднувальна для стержня Ф16мм	
1.3	– G-16/3 наконечник для стержня Ф16мм	
1.4	– G-16/4 забивний гвинт для стержня Ф16мм	
1.5	– G-16/5 ударна муфта для стержня Ф16мм	
1.6	– C-044 злучник для стержня та смуги	
2	Смуга уземлення 25х4 мм (40х4 мм)	W-25x4/ST (W-40x4 ST)
3	Окремостоячий блискавкоприймач	M-20
4	Фундамент окремостоячого блискавкоприймача	–
5	Антикорозійна стрічка	G-115
6	Ударна насадка SDS-MAX	G-160

FS™ блискавкозахист

Зм.	Кільк.	Арк.	№ док.	Підпис	Дата	Альбом типових технічних рішень для влаштування окремостоячих блискавкоприймачів			
ГІП						Зовнішня система блискавкозахисту	Стадія	Аркуш	Аркушів
Розробив							РП	15	28
Перевірив						Влаштування подвійного уземлювача Ф16мм для окремостоячого блискавкоприймача	FS™		

Погоджено:

Зам. інв. №

Підпис і дата

Інв. № ориг.

Формат: А3