




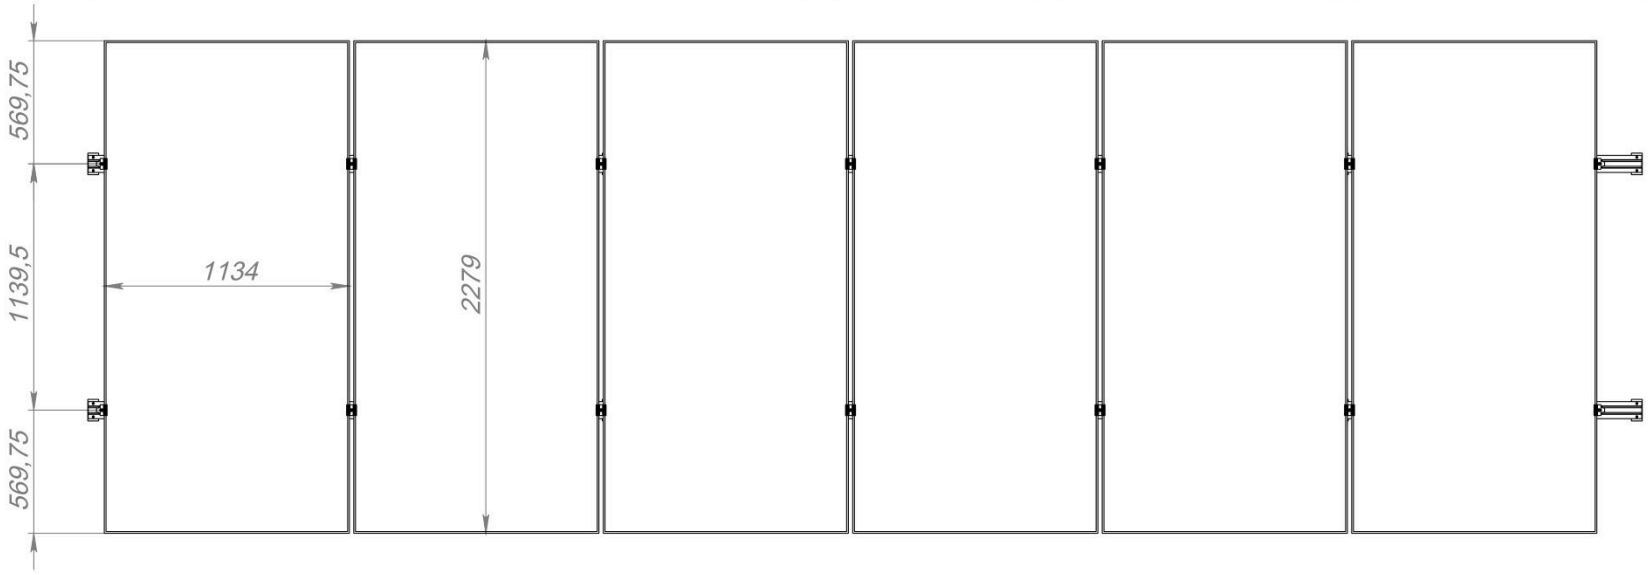


A (1 : 3)

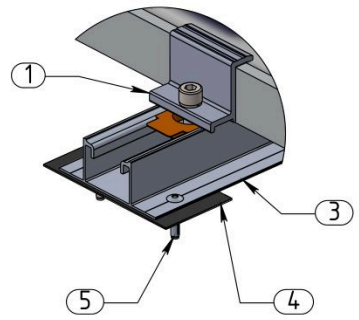

B (1 : 3)

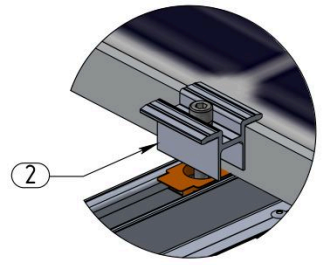

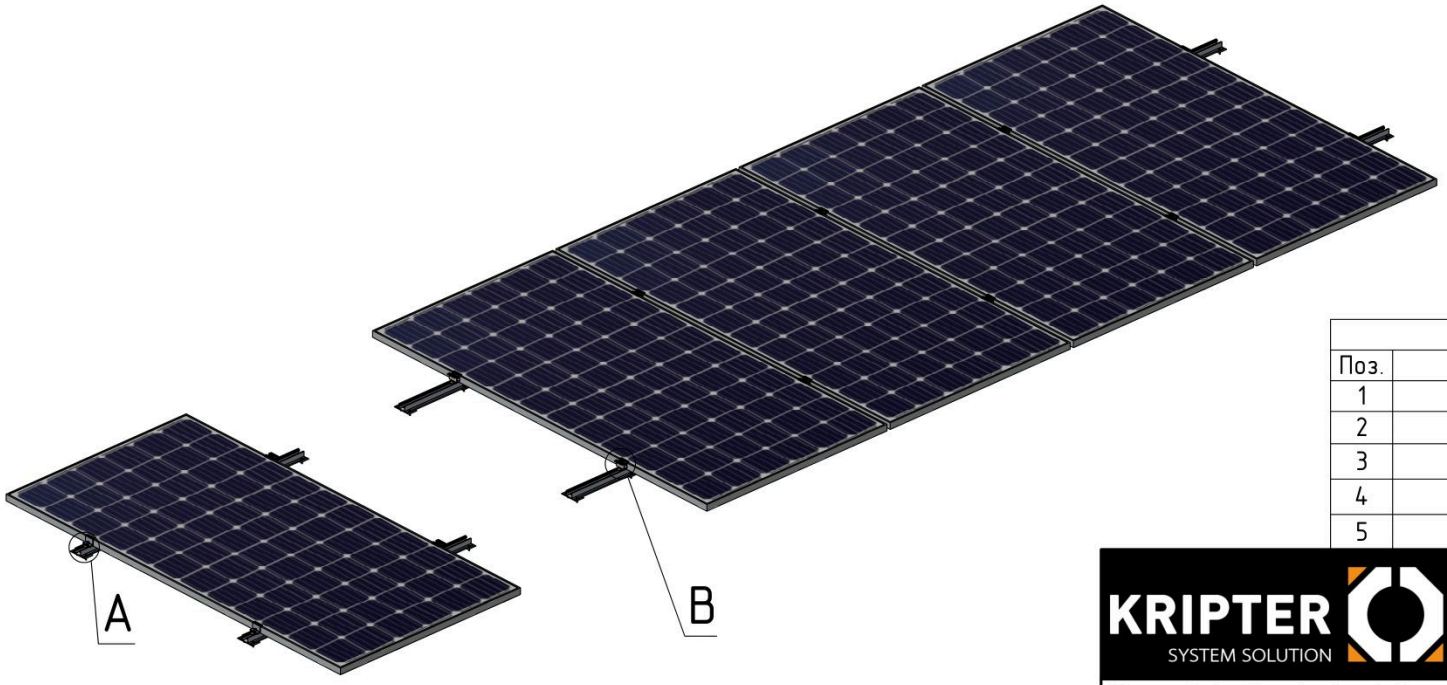

Специфікація		
Поз.	Найменування	Кільк.
1	Z-подібний прижим 35мм в зборі	4
2	T-подібний прижим 35мм в зборі	10
3	Профиль Al Prof D L386	14
4	Битумная лента 100x50x1,0	28
5	Заклепка Al/Al 4,8x24	56

KRIPTER SYSTEM SOLUTION

Кріплення ряду 6 ФЕМ на шматочках Prof D

Інженерне рішення KRIPTER

Розробив: Сітнікова А.О.	Прим.:	01.12.2023	Л1 / Л1
Затвердив: Кирилюк В.В.		М1:25	А3